PLANIMETRIA CON BACINI IDROGRAFICI E RIF. PER SEZIONI

SCALA 1:10000

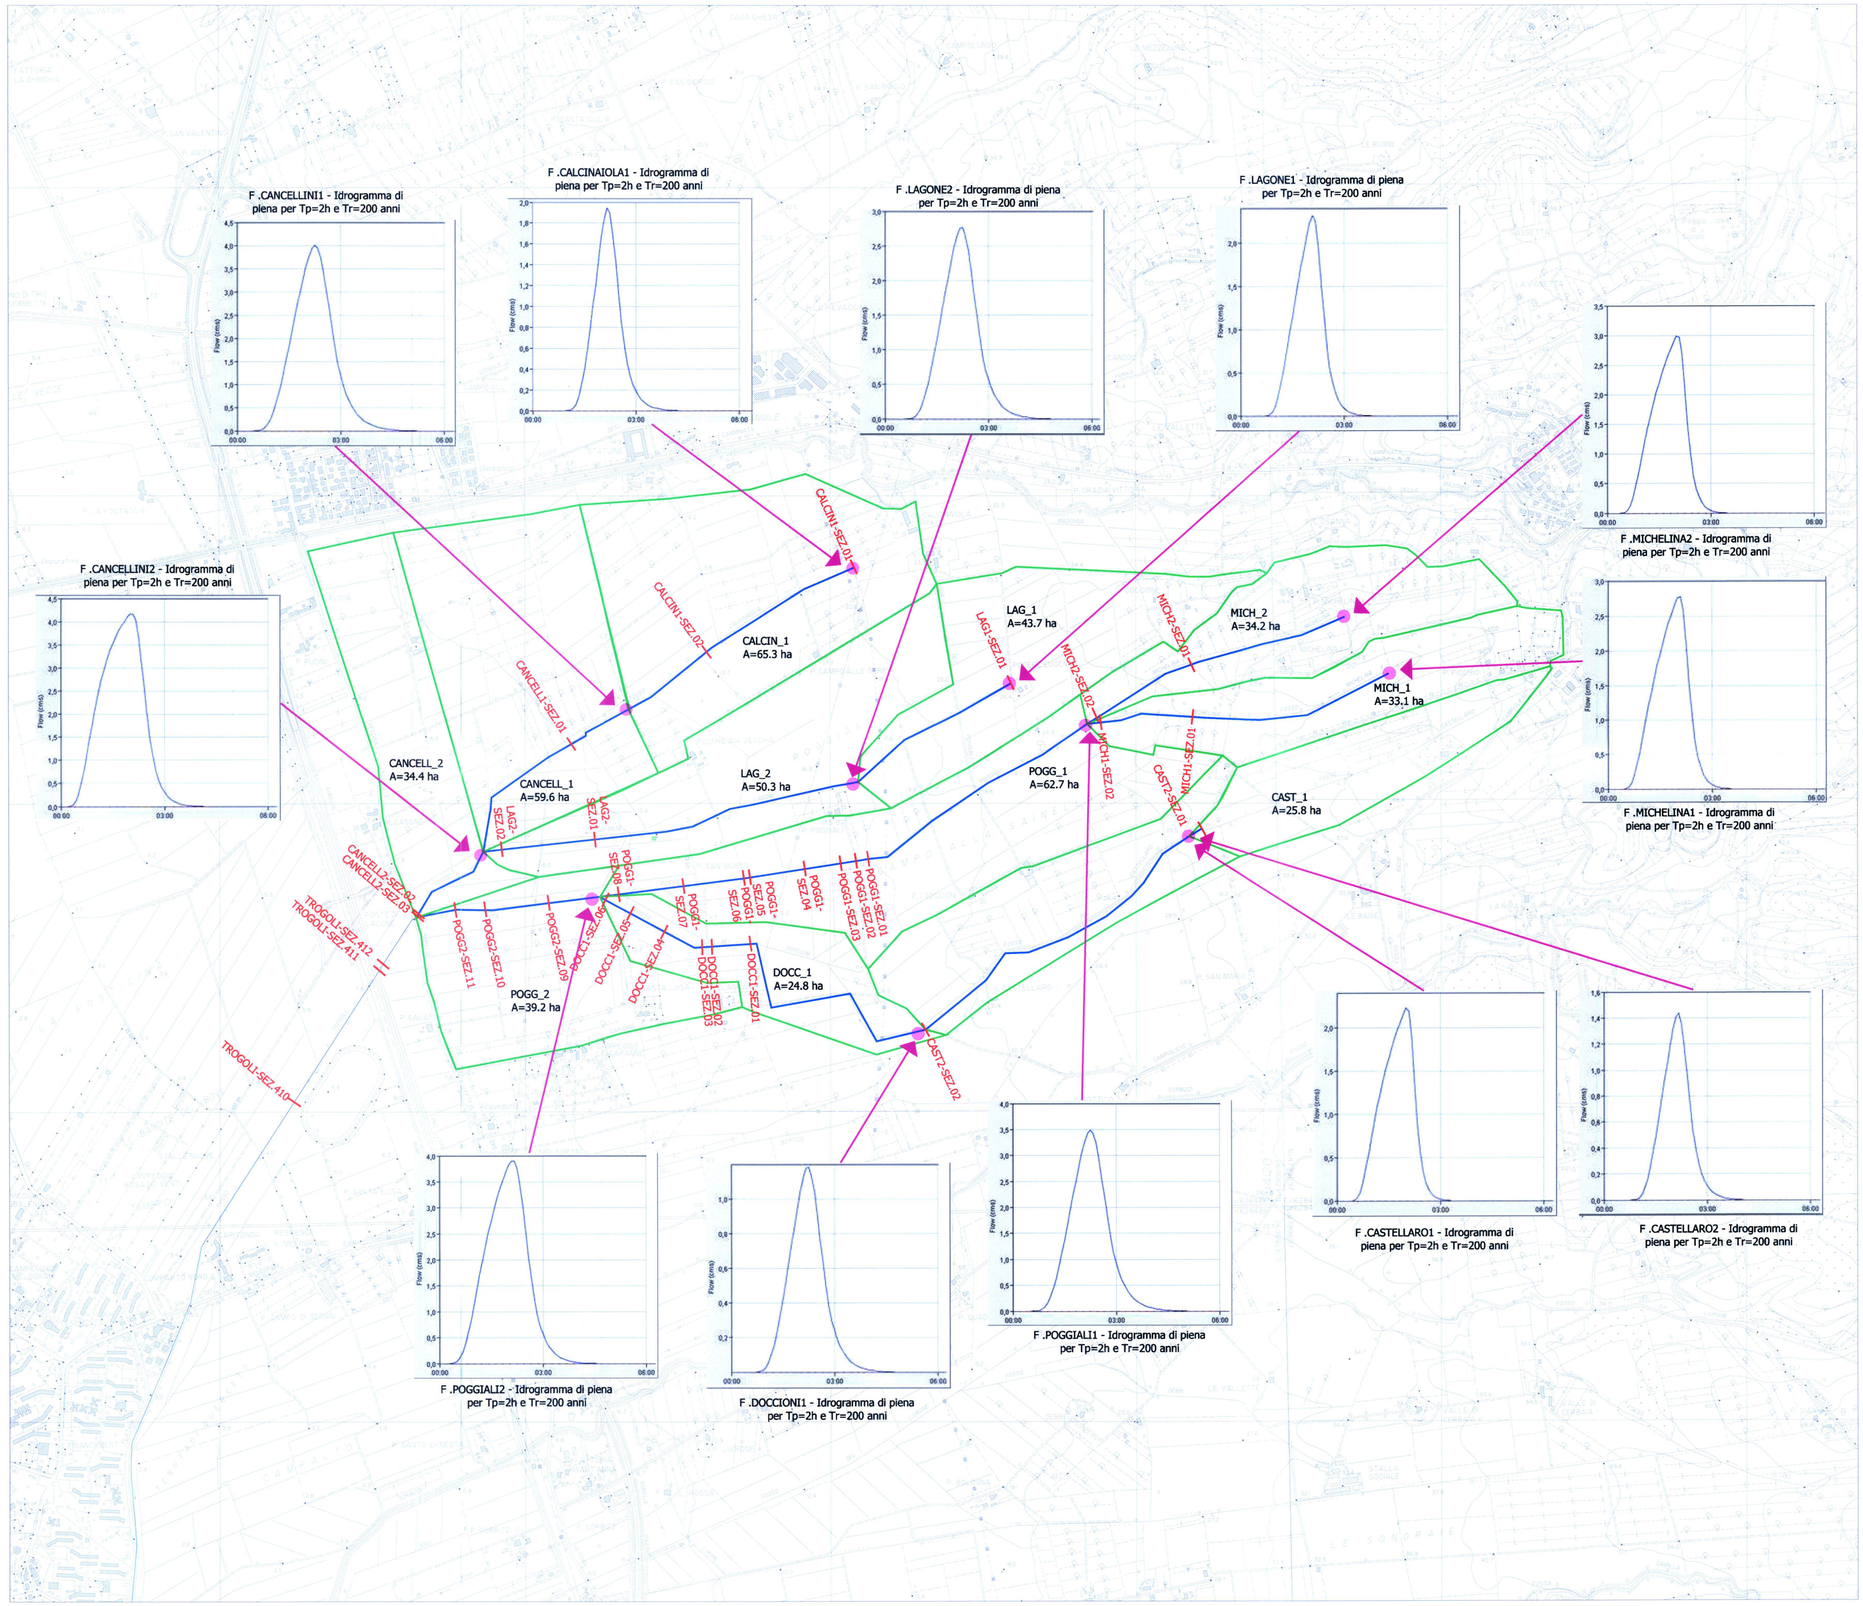

GLI IDROGRAMMI DI PIENA INDICATI SONO UTILIZZATI PER LA SIMULAZIONE NUMERICA 1D E 2D DEL DEL DEFLUSSO DELLE ACQUE ANDAMENTI ANALOGHI PRESENTA IL CASO CORRISPONDENTE A Tr=30 anni CHE PRESENTA I VALORI DELLA TABELLA SOTTOINDICATA

ID	Sup (km²)	Q_{200} (mc/s)	Q_{30} (mc/s)
		2h	2h
Calcin_1	0.654	1.95	0.43
Cancell_1	0.596	4.00	1.86
Cancell_2	0.344	4.17	2.55
Cast_1	0.258	2.22	1.12
Cast_2	0.356	1.44	3.42
Docc_1	0.248	1.19	0.44
Lag_1	0.437	2.32	0.88
Lag_2	0.503	2.77	1.14
Mich_1	0.331	2.77	1.40
Mich_2	0.341	2.98	1.53
Pogg_1	0.627	3.49	1.46
Pogg_2	0.392	3.90	2.18

Comune di Bibbona

STUDIO IDROLOGICO IDRAULICO A SUPPORTO DELLA SCHEDA URBANISTICA DI DENOMINATA "GOLF COSTA DEGLI ETRUSCHI"

Il Committente
Soc. Play & Sun s.r.l

Studio Tecnico Associato di Ingegneria e Progettazione idraulica e marittima
Via G. Civinini, 8 – 57128 Livorno
Tel/Fax 0586 372660
E-mail: info@primaingegneria.it;
www.primaingegneria.it
Studio Certificato ISO 9001:2008

Ing. Pietro Chiavaccini
Ing. Maurizio Verzoni
Ing. Nicola Buchignani
Ing. Nicola Verzoni

Dott. Ing. Pietro CHIAVACCINI
ORDINE INGEGNERI PROV. LIVORNO
SEZ. A | Ing. Civile - Edile - Ambientale, Ing. Industriale, Ing. dell'Informazione
N. 1612

T1-Rev1- BACINI IDROGRAFICI E RIFERIMENTO PLANIMETRICO SEZIONI

Rev.	Cod. Elaborato	Data	Redatto	Verificato	Approvato
1	PT161-14-GB-T1-01	Nov 2015	N.Buchignani	P. Chiavaccini	M.Verzoni
0	PT161-14-GB-T1-00	Mag 2014	N.Buchignani	P. Chiavaccini	M.Verzoni