
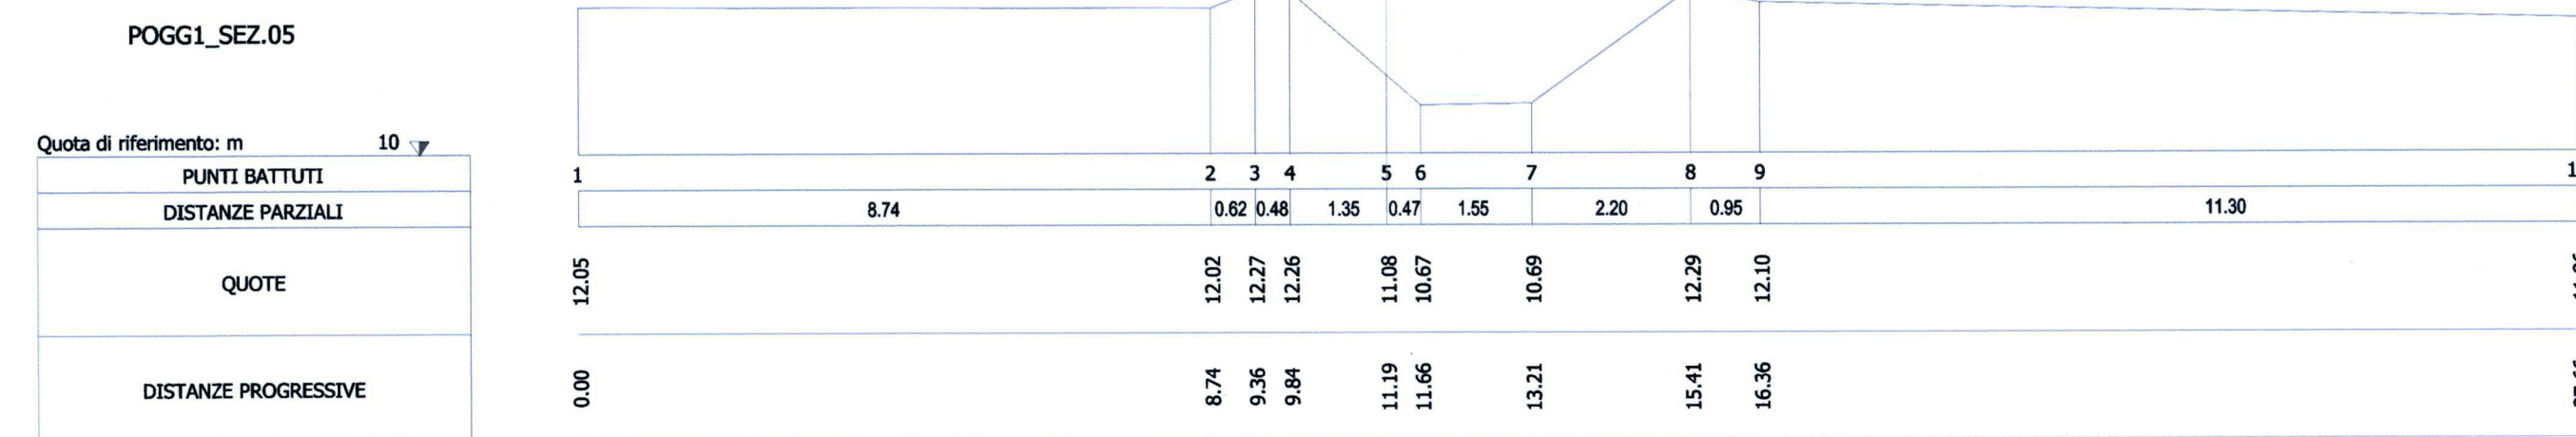
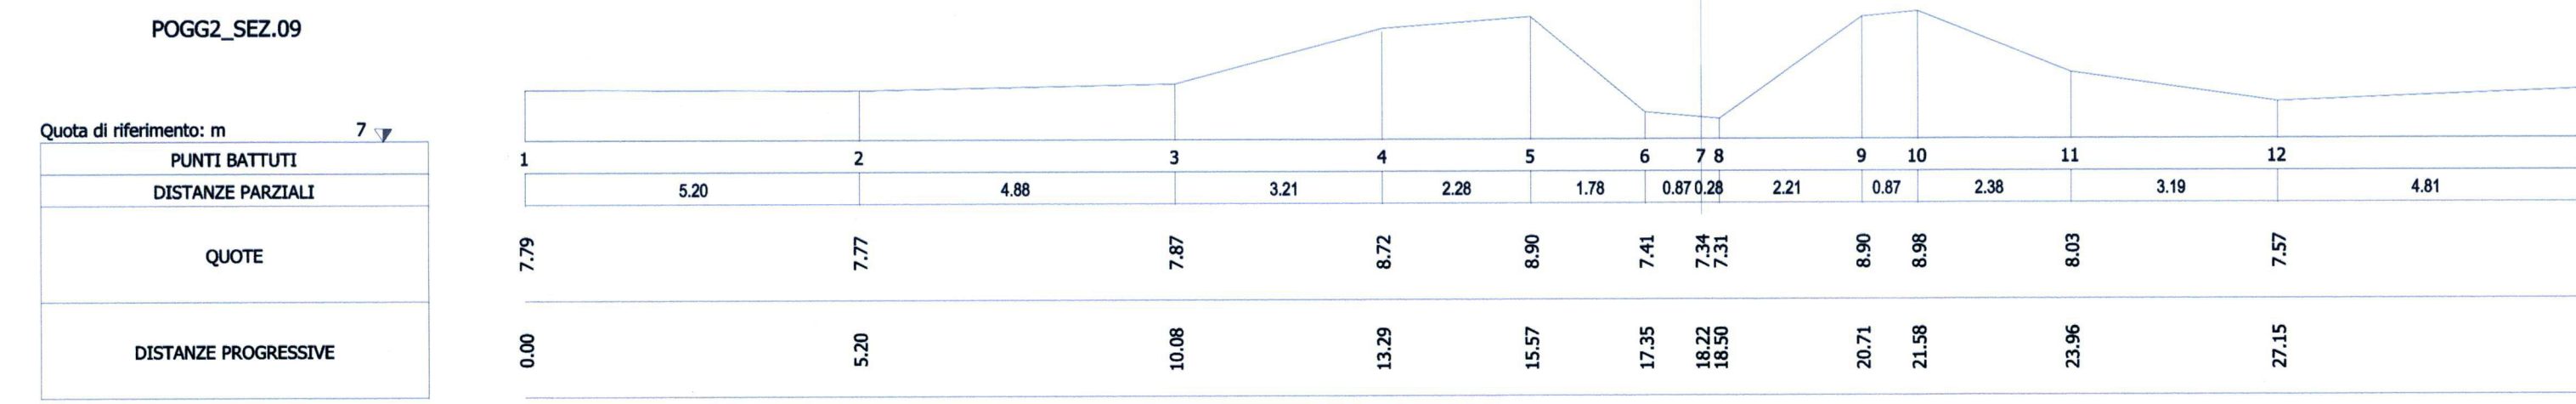
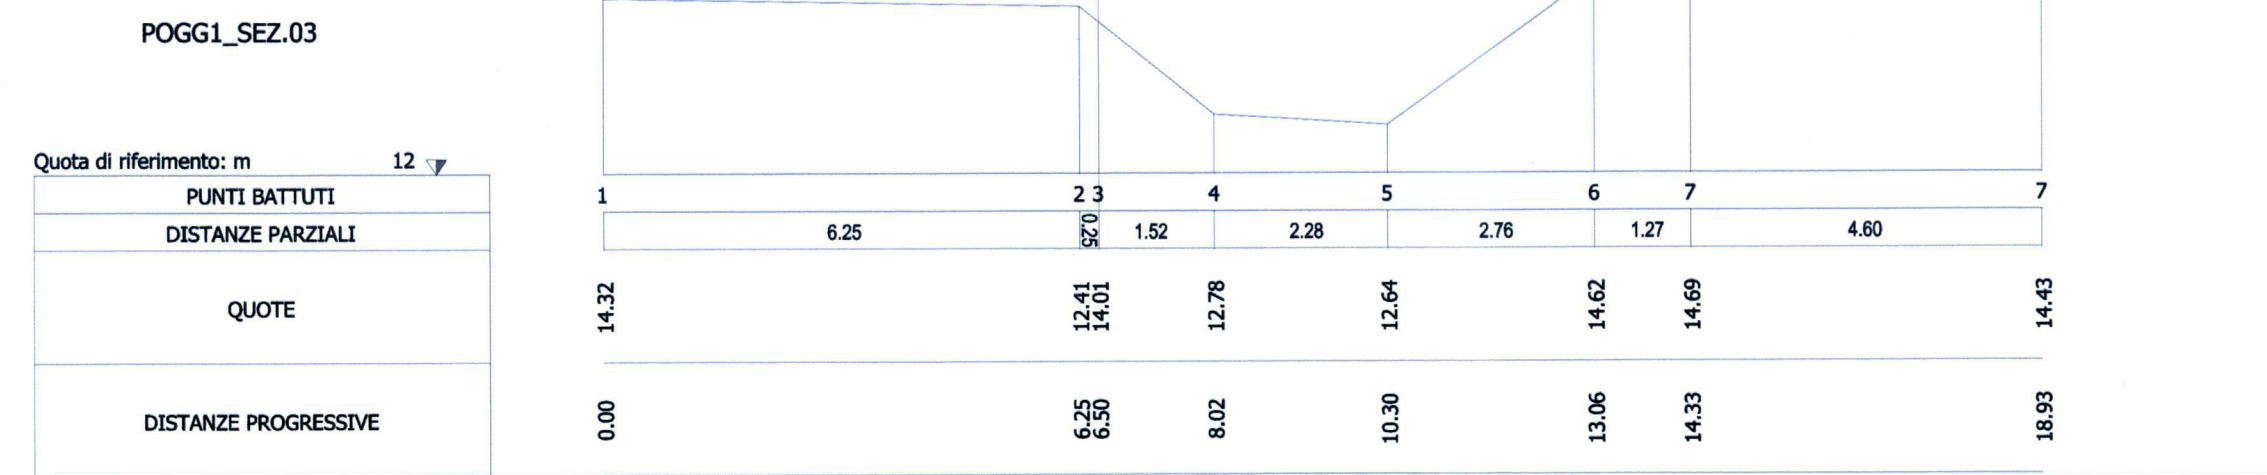
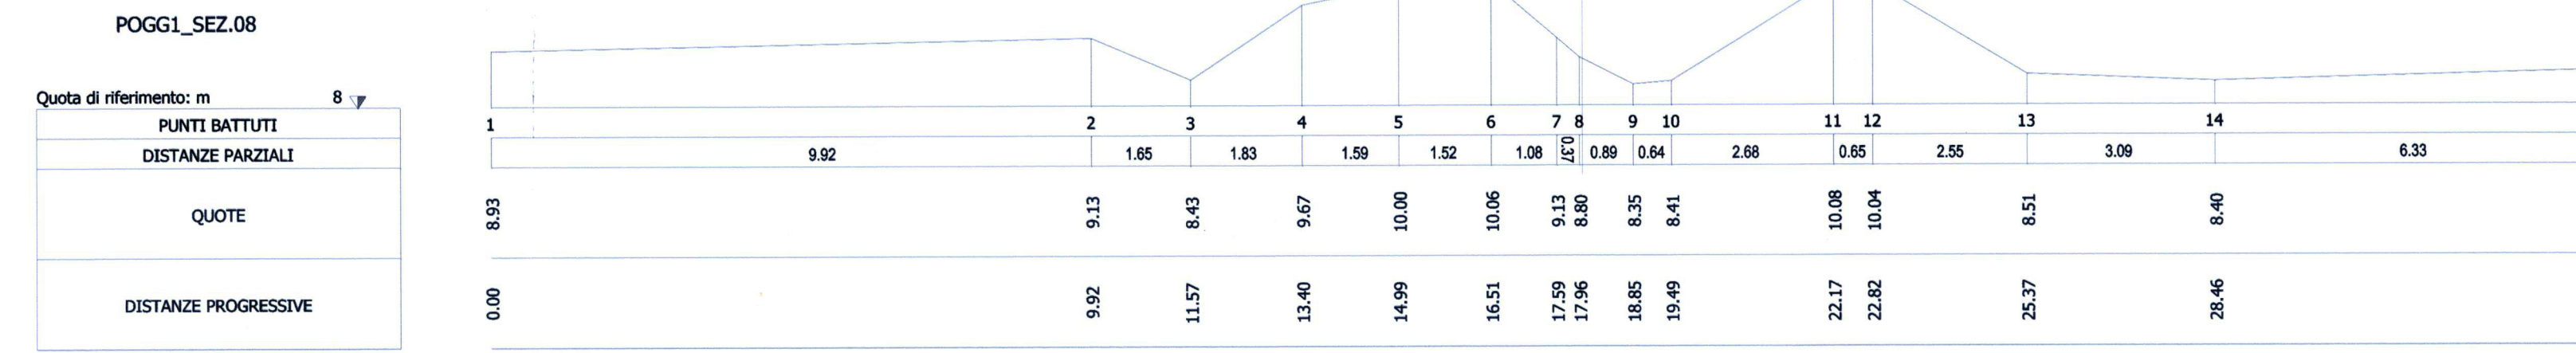
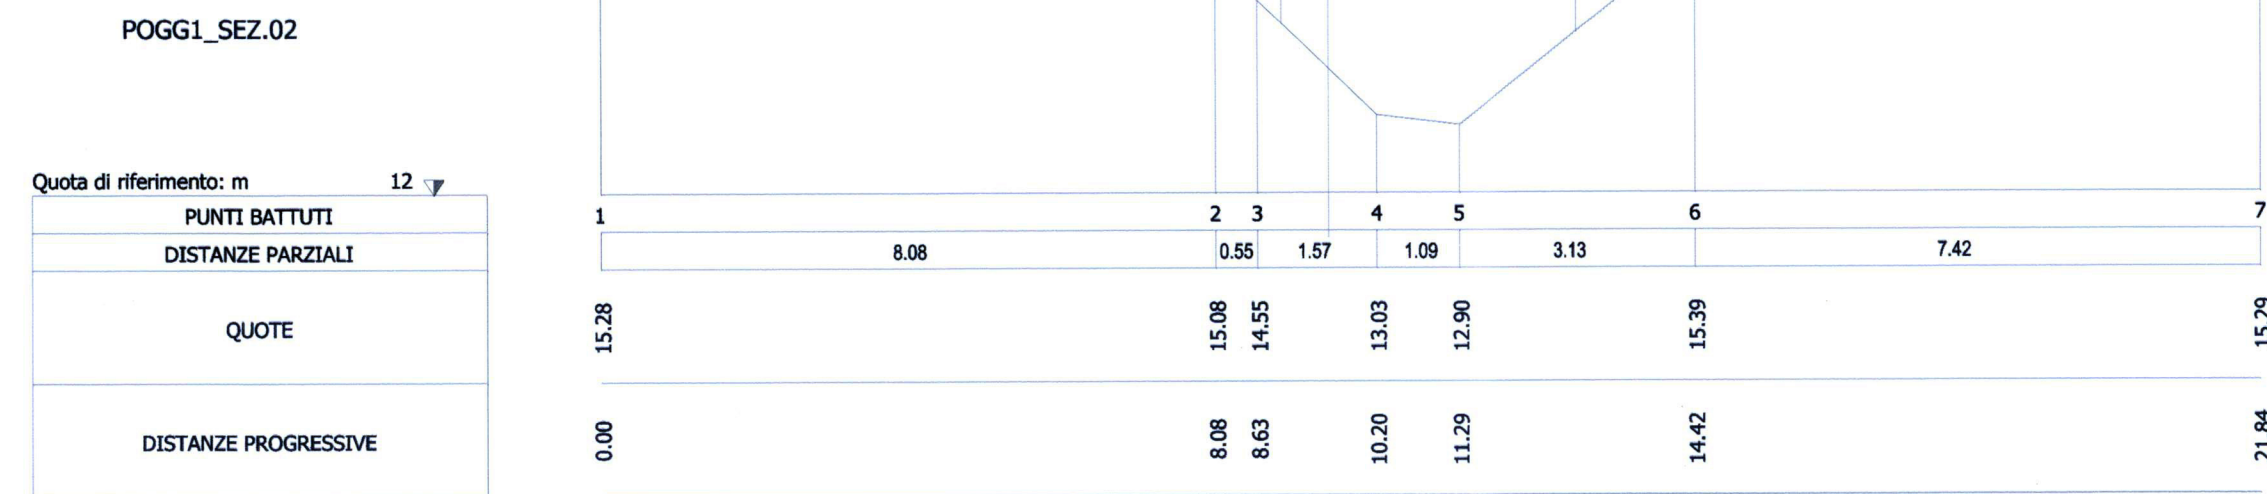
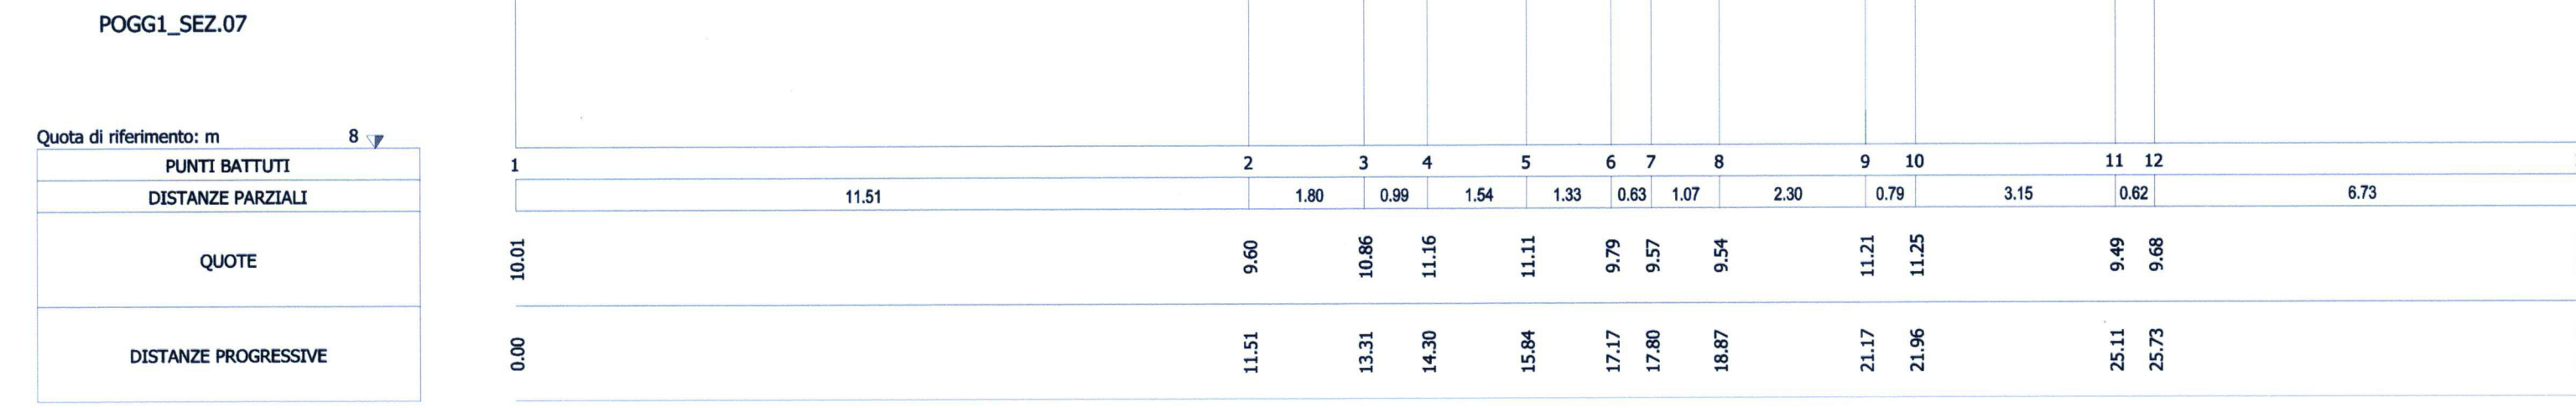


SEZIONI TRASVERSALI  
SCALA 1:100

SEZIONI TROGOLI, F.CANCELLINI 2 E F.POGGIALI 1 e 2 RICAVATE DALLO STUDIO DEL 2008

SEZIONI F.DOCCIONI 1, F.LAGONE 2, F. CALCINAIOLA 1 E F. CANCELLINI 1 FORNITE  
DA ING. LORENZO LUCIANI

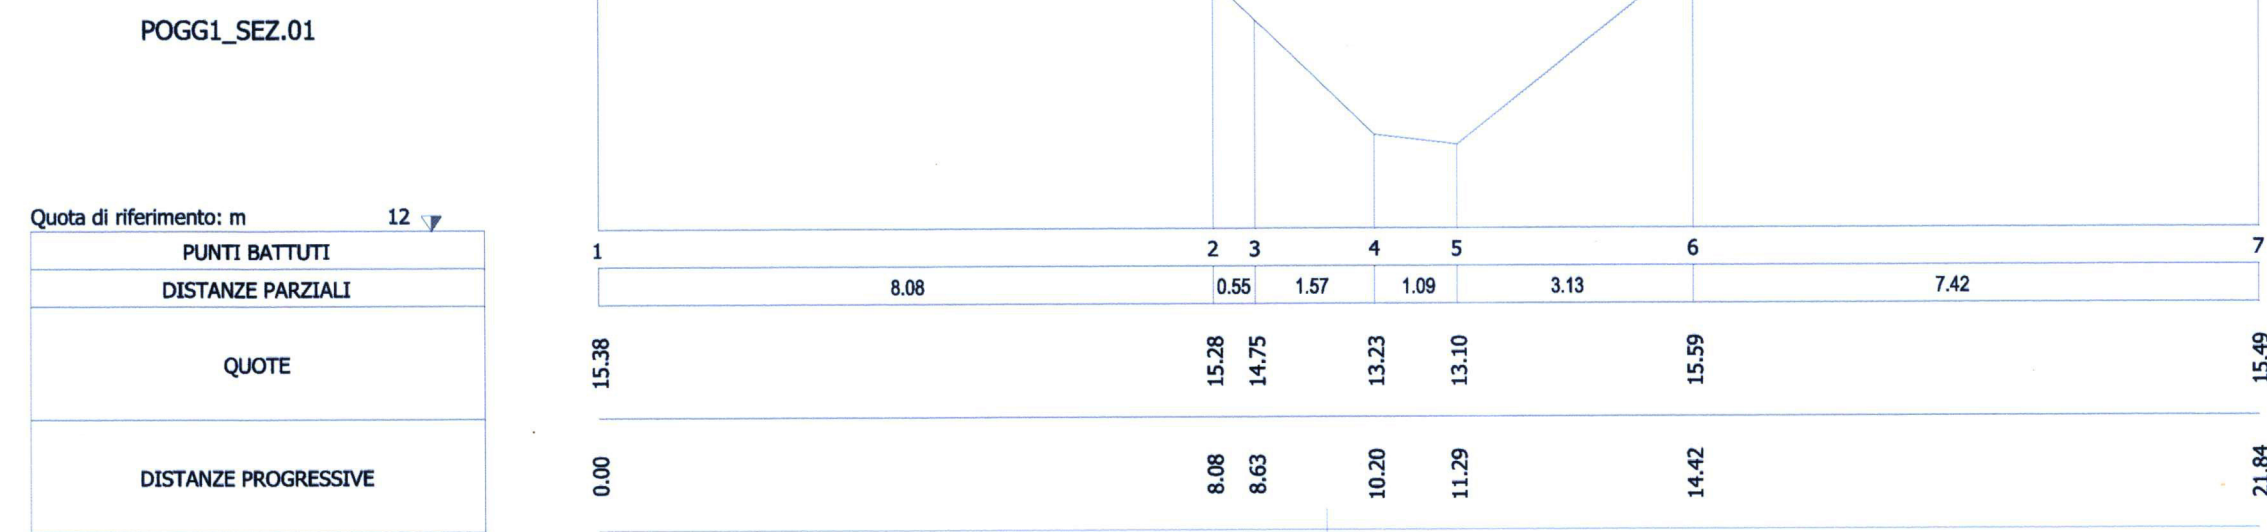

Comune di Bibbona

STUDIO IDROLOGICO IDRAULICO A SUPPORTO  
DELLA SCHEDA URBANISTICA DI DENOMINATA  
"GOLF COSTA DEGLI ETRUSCHI"

Il Committente  
Soc. Play & Sun s.r.l

Studio Tecnico Associato di Ingegneria e  
Progettazione idraulica e marittima  
Via G. Cervini, 8 - 57128 Livorno  
Telefono 0586 372649  
E-mail: info@primaingegneria.it  
www.primaingegneria.it  
Studio Certificato ISO 9001:2008



Ing. Pietro Chiavaccini

Ing. Maurizio Verzoni

Ing. Nicola Buchignani

Ing. Nicola Verzoni

Inge. Ing. Pietro CHIAVACCINI  
Inge. Ing. Maurizio VERZONI  
Inge. Ing. Nicola BUCHIGNANI  
Inge. Ing. Nicola VERZONI  
1916

T2b-Rev1 - BACINI IDROGRAFICI E RIFERIMENTO  
PLANIMETRICO SEZIONI

Rev.	Cod. Bolognese	Data	Redatto	Verificato	Approvato
1	P161-14-G8-T2b-01	Nov 2015	N.Buchignani	P. Chiavaccini	M. Verzoni
0	P161-14-G8-T2b-00	Mag 2014	N.Buchignani	P. Chiavaccini	M. Verzoni