

IL PAESAGGIO NUOVO ELEMENTO DI PROGETTO: IL GOLF COME NUOVA PINETA/LECCETA_SEZIONE TERRITORIALE BB' scala 1:1000



DETTAGLIO A_SEZIONE AMBIENTALE PINETA MISTA LECCETA scala 1:200

- fairways-greens-tees
- area naturalistica - pineta
pineta mista a lecceta
- Pinus pinaster* _pino marittimo
 - Pinus pinea* _pino domestico
 - Quercus ilex* _leccio
 - Quercus suber* _sughera
 - Quercus pubescens* _roverella
 - Arbutus unedo* _corbezzolo


- area naturalistica - pineta/lecceta
pineta mista a lecceta
- Viburnum tinus* _laurotino
 - Phyllirea angustifolia* _latro sottile
 - Phyllirea latifolia* _filirea
 - Pistacia lentiscus* _lentisco
 - Cistus sp.* _cisto
 - Rhamnus alaternus* _alaterno

- area naturalistica - pineta/lecceta
pineta mista a lecceta
- Pinus pinaster* _pino marittimo
 - Pinus pinea* _pino domestico
 - Quercus ilex* _leccio
 - Quercus suber* _sughera
 - Quercus pubescens* _roverella
 - Arbutus unedo* _corbezzolo


- riqualificazione bordo con arbusti e alberi di ripa
- Pittosporum tobira* _pittosporo
 - Phyllirea angustifolia* _latro sottile
 - Phyllirea latifolia* _filirea
 - Pistacia lentiscus* _lentisco
 - Cistus sp.* _cisto
 - Rhamnus alaternus* _alaterno




Area naturalistica - Pineta e Vegetazione spontanea di riferimento per il progetto

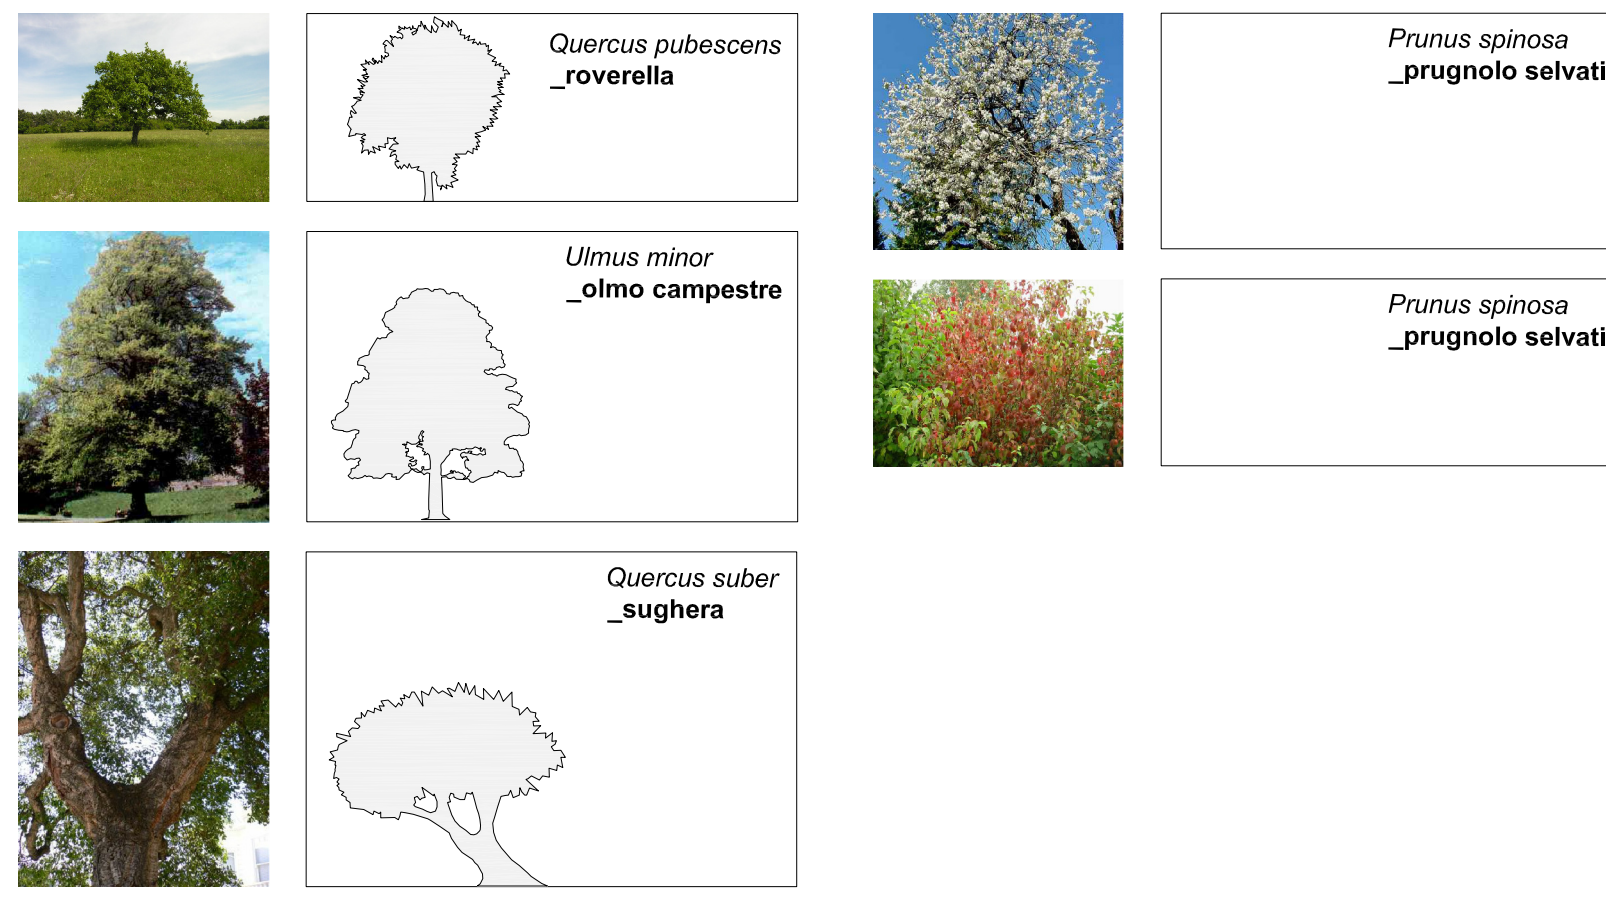

ABACO VEGETAZIONE DI PROGETTO_ricostituzione naturalistica (vegetazione di ripa)

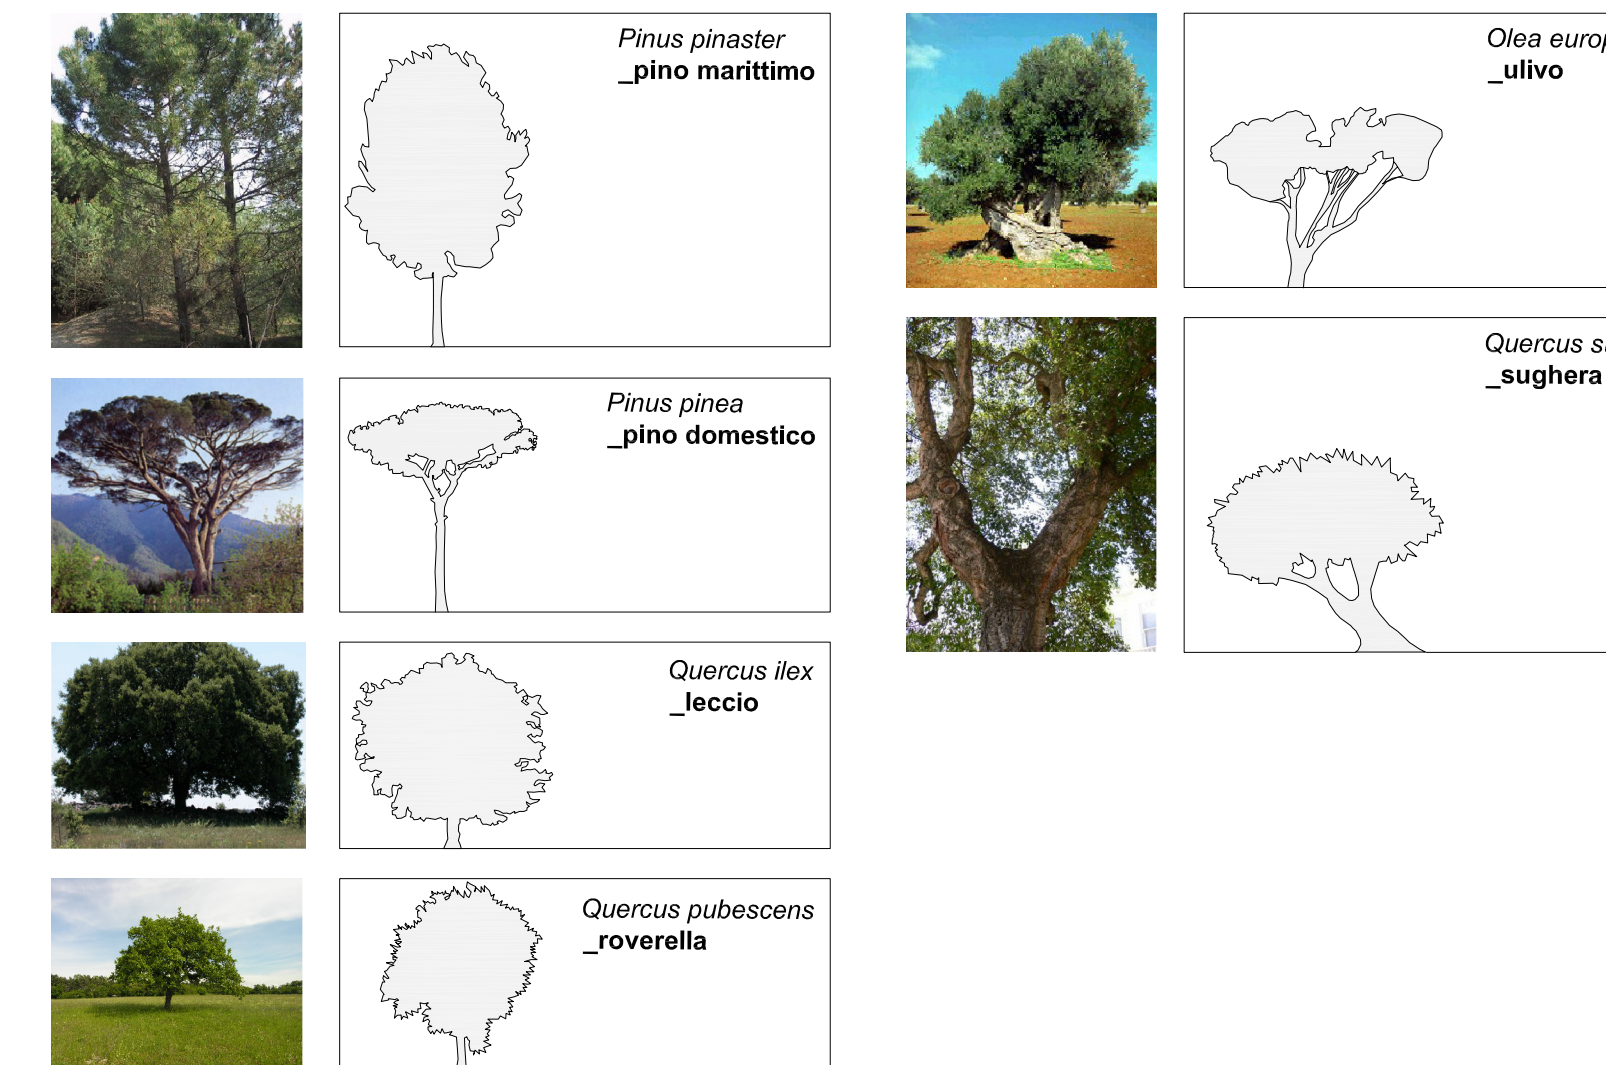

ABACO VEGETAZIONE DI PROGETTO_pineta mista lecceta

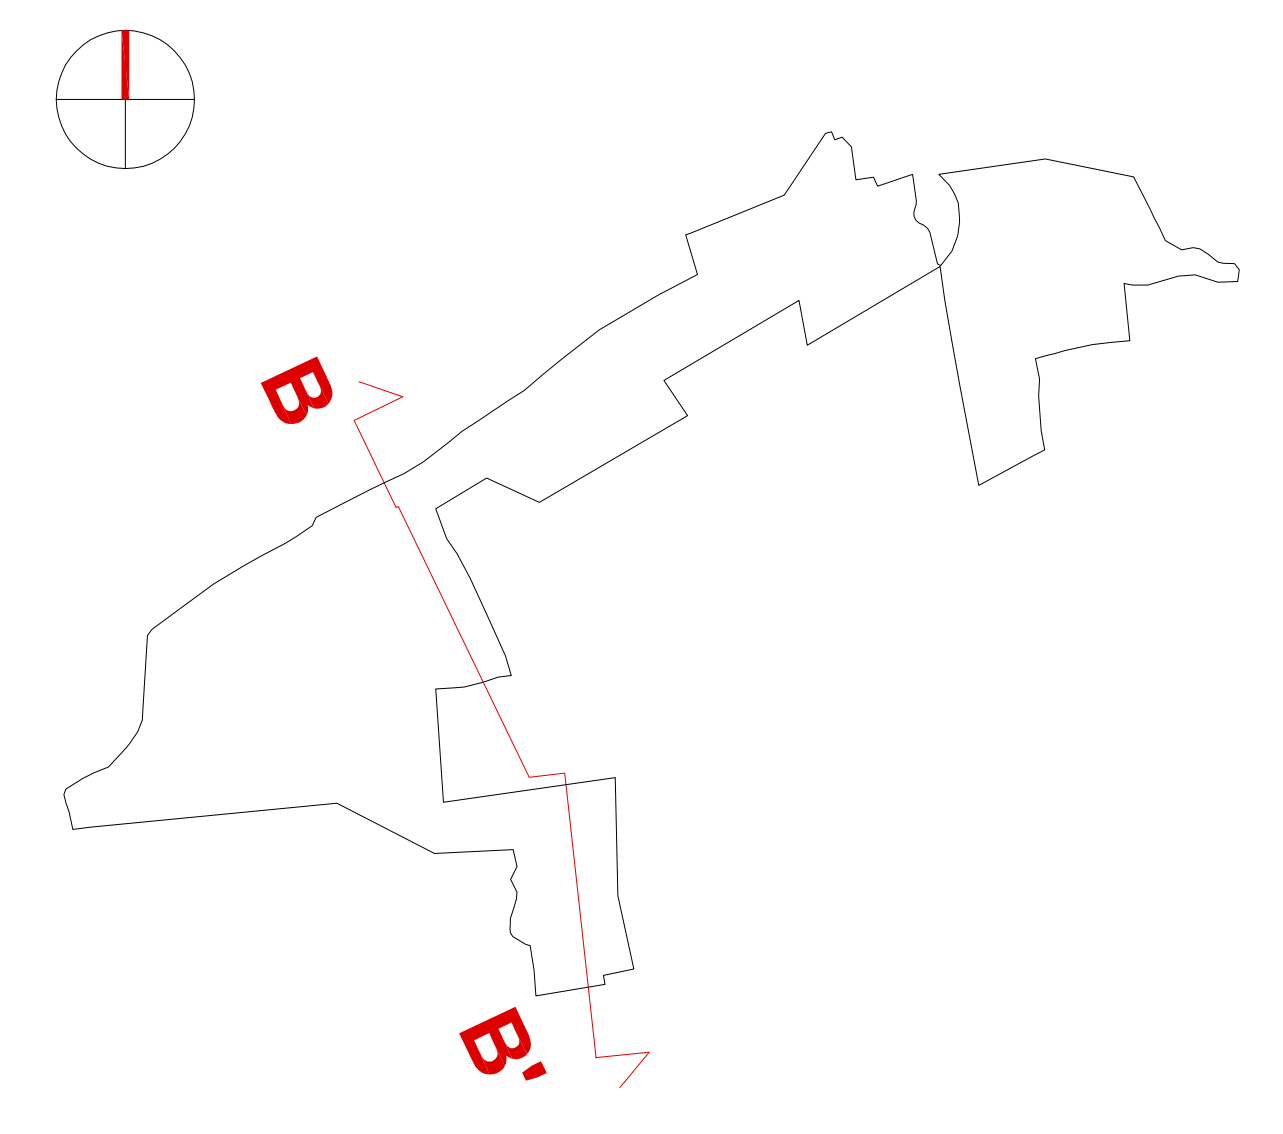

COMUNE DI BIBBONA

COMUNE DI BIBBONA
 Prov. - Livorno -

Equipe di progettazione

- Progettazione architettonica**
Arch. Piergiorgio de Flumeri
Arch. Maurizio Ori
- Progettazione paesaggistica e ambientale**
Arch. Maurizio Ori
- Progettazione infrastrutturale**
Ing. Luciano Lorenzini

Il coordinatore generale
arch. Piergiorgio de Flumeri

I committenti
soc. Play & Sun S.r.l.

Collaboratori in fase di progettazione

- Golf Course Architect** Dott. Luigi Rota Caremoli
- Progettazione Impianti** Ing. Roberto Faletti
- Geologo** Dott. Gianfranco Ruffini

OGGETTO	PROGETTO PAESAGGISTICO VISTA PROSPETTICA D'INSIEME PAESAGGIO E DETTAGLI VEGETAZIONALI	DATA dicembre 2013 febbraio 2014 novembre 2014	SCALE 1:1000 / 1:200
PIANO ATTUATIVO DI INIZIATIVA PRIVATA			
<small>Qualifica parata a seguito degli adempimenti previsti dal Protocollo della Conferenza di Servizi tra Regione Toscana, Superintendenza delle Arti e Patrimonio per il Province di Pisa e Comune di Bibbona del 28.04.2015 e l'Incarico presso la Direzione Generale Governo del Territorio per la verifica dell'adempimento alla finalità di tutela paesaggistica del Piano Attuativo.</small>			
Arch. Piergiorgio de Flumeri	Iscritto all'Ordine degli Architetti della Provincia di Bergamo al n° 419 studio in Bergamo e sede operativa in Cabibocorte (LC) viale G. Marconi, 5 tel. 0341.830990 mail: piergiorgio.deflumeri@gmail.com	 <small>professione iscritta</small>	
Arch. Maurizio Ori	Ord. Ingegnere n°11 Paesaggio e Architettura via Pallavicino 1, 20100 CREMONA T. +39 0372 23363 F. +39 0372 24156 mail: maurizio@oristudio.com www.oristudio.com	 <small>professione iscritta</small>	
Ing. Luciano Lorenzini	Iscritto all'Ordine degli Ingegneri della Provincia di Livorno al n° 582 con studio in Cetina (LI) via Pasubio 26/A tel. 0566.682245 mail: info@inglorrenzini.it	 <small>professione iscritta</small>	

Riqualificazione ambientale in ambito turistico denominata "Golf Costa degli Etruschi"