




BOLGHERI_La Fabbrica "rurale" di San Guido-Casone



BOLGHERI_Vista dalla strada Aurelia della fabbrica di San Guido



Azienda agricola "Guido di Tasso" Un intervento inserito nel contesto

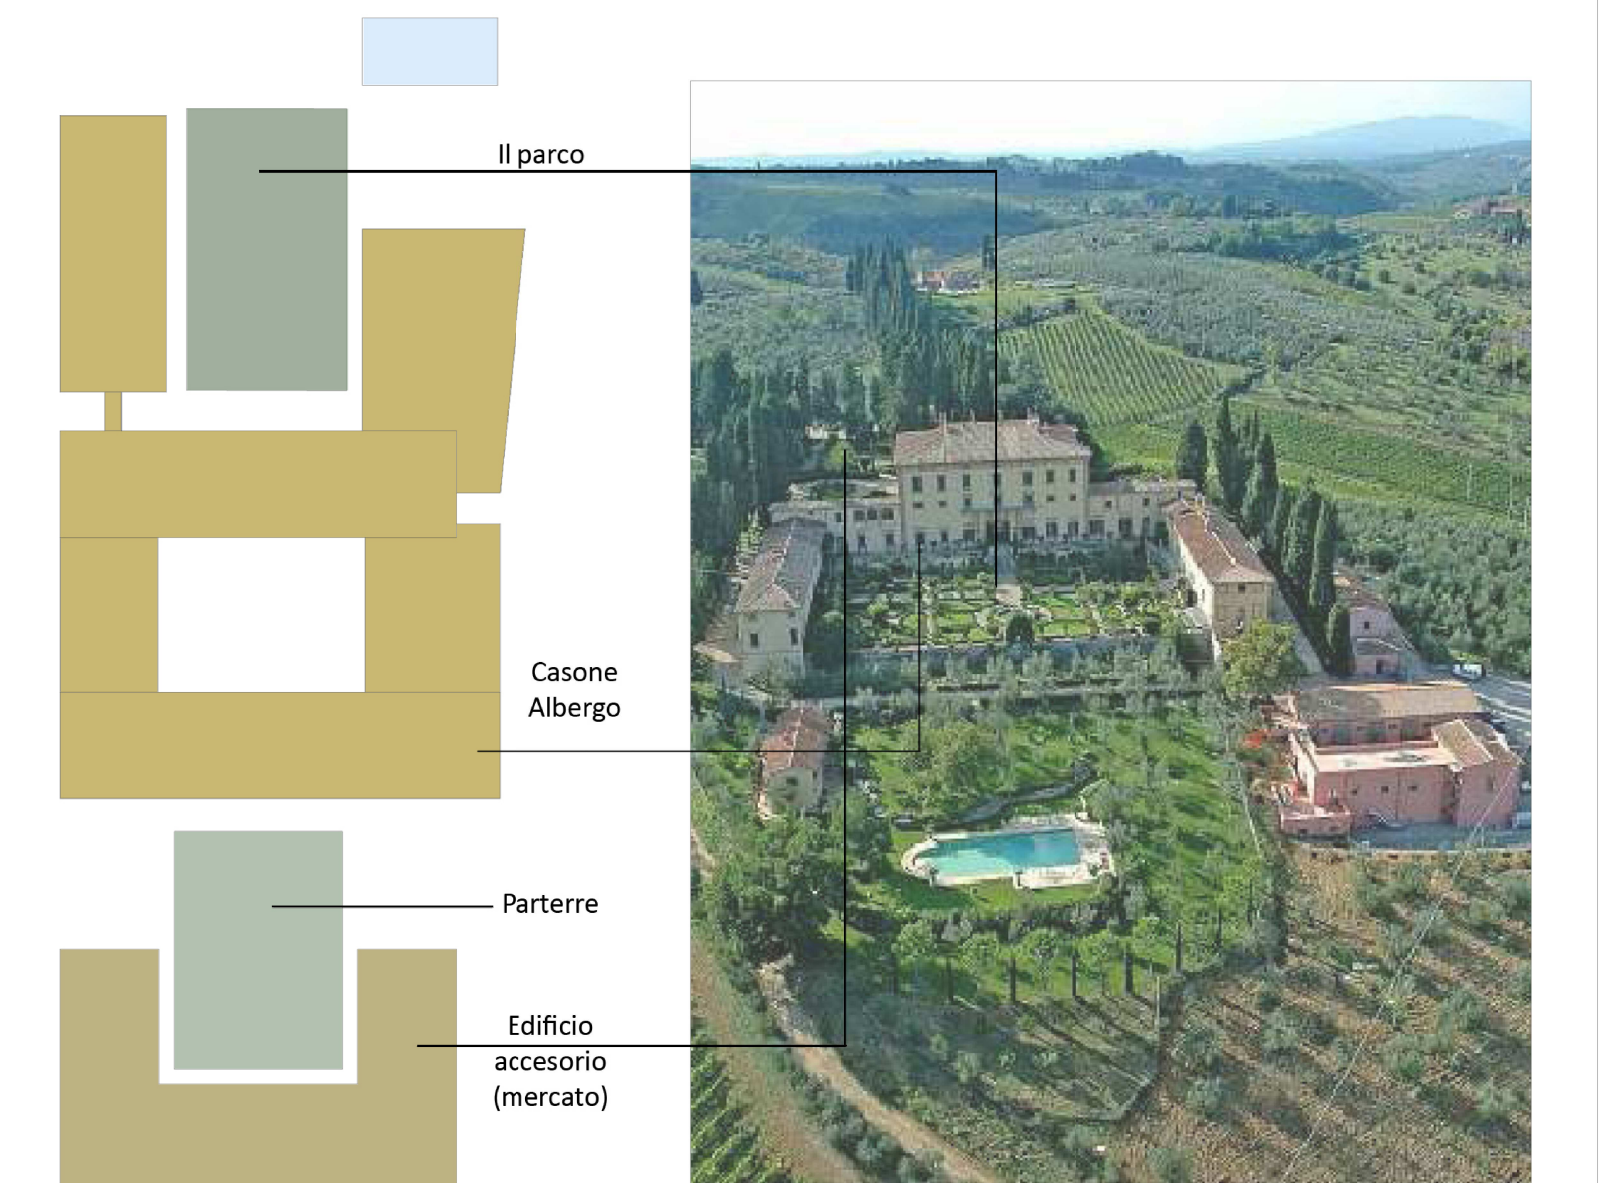

NOTA : In tutti i locali sarà garantito il rispetto dei rapporti aerolluminanti e delle norme igienico sanitarie, nonché delle normative per l'abbattimento delle barriere architettoniche.

CASONE/ALBERGO_Pianta Piano Terra



CASONE/ALBERGO_Pianta Piano Primo



CASONE/ALBERGO_Pianta Coperture



MERCATINO_Pianta Piano Primo

MERCATINO_Pianta Copertura

N.B. Le ripartizioni interne ai fabbricati sono puramente indicative

COMUNE DI BIBBONA
Prov. - Livorno -

| | |
|--|--|
| <p>Equipe di progettazione</p> <p>- Progettazione architettonica Arch. Piergiorgio de Flumeri Arch. Maurizio Ori</p> <p>- Progettazione paesaggistica e ambientale Arch. Maurizio Ori</p> <p>- Progettazione infrastrutturale Ing. Luciano Lorenzini</p> <p>Collaboratori in fase di progettazione</p> <p>- Golf Course Architect Dott. Luigi Rota Caremoli - Progettazione impianti Ing. Roberto Faletti - Geologo Dott. Gianfranco Ruffini</p> | <p>Il coordinatore generale arch. Piergiorgio de Flumeri</p> <p>I committenti loc. Play & Sun S.r.l.</p> |
|--|--|

| | | | | | |
|---|---|------|---------------|-----------|-------|
| OGGETTO : | CASONE - ALBERGO MERCATINO - FORESTIERIA - PIANTE TIPOLOGIE - | data | dicembre 2013 | revisione | |
| | | data | febbraio 2014 | revisione | 1:200 |
| | | data | novembre 2014 | revisione | |
| PIANO ATTUATIVO DI INIZIATIVA PRIVATA | | | | | |
| <p>Arch. Piergiorgio de Flumeri iscritto all'Ordine degli Architetti della Provincia di Livorno al n° 419 con studio in Livorno - sede operativa in Calcioponte LEC viale G. Marconi, 1 tel. (041.63980) mail: piergiorgio.deflumeri@gmail.com</p> <p>Arch. Maurizio Ori Ordine Architetti Toscana e Architettura via Ravennate 1, 50139 CASARSA T. +39 0573 21813 F. +39 057241156 mail: maurizio@oridstudio.com www.oridstudio.com</p> <p>Ing. Luciano Lorenzini iscritto all'Ordine degli Ingegneri della Provincia di Livorno al n° 582 con studio in Centro OS via Pasubio 26/A tel. 0586-46291 mail: lorenzini@ingelivorno.it</p> | | | | | |

Riqualificazione ambientale in ambito turistico
denominata "Golf Costa degli Etruschi"

P 09a