


CICLO DELL'ACQUA

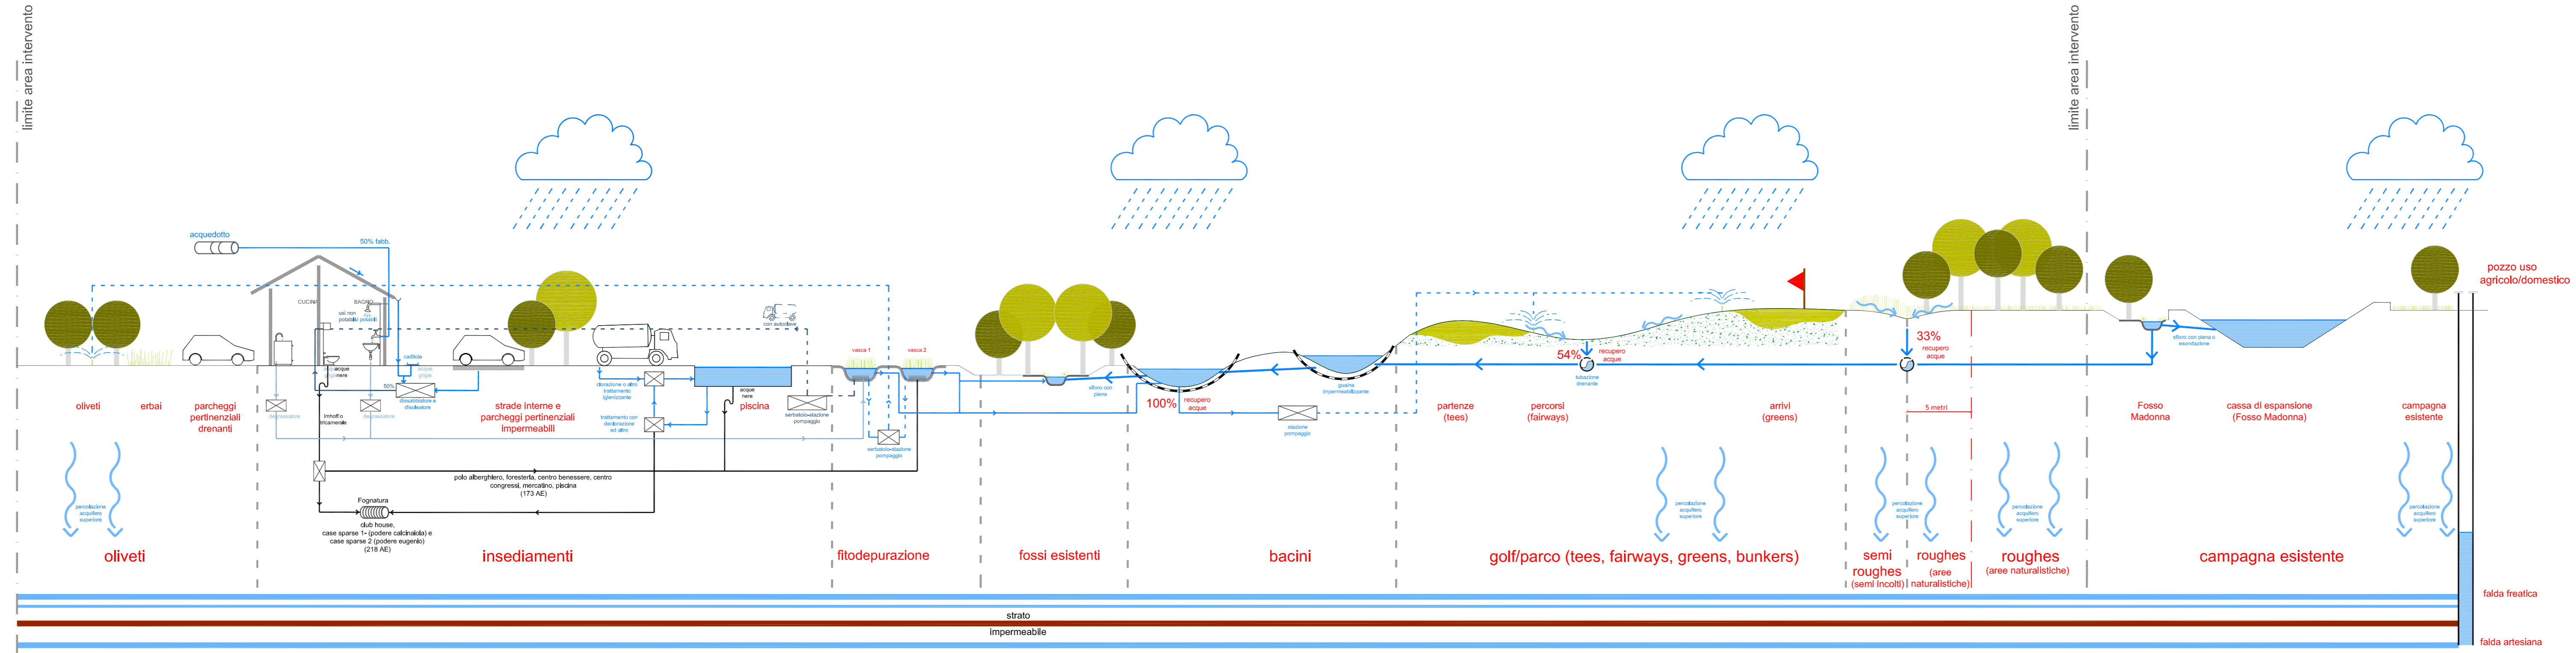

COMUNE DI BIBBONA
Prov. - Livorno -

Equipe di progettazione

- **Progettazione architettonica**
Arch. Piernigiorgio de Flumeri
Arch. Maurizio Ori

Il coordinatore generale
arch. Piernigiorgio de Flumeri

- **Progettazione paesaggistica e ambientale**
Arch. Maurizio Ori

I committenti
soc. Play & Sun S.r.l.

- **Progettazione infrastrutturale**
Ing. Luciano Lorenzini

Collaboratori in fase di progettazione

- **Golf Course Architect** Dott. Luigi Rota Caremoli
- **Progettazione Impianti** Ing. Roberto Faletti
- **Geologo** Dott. Gianfranco Ruffini

OGGETTO	PERCORSO GOLF CICLO DELL'ACQUA	data	dicembre 2013	aggi.	
		aggi.	febbraio 2014	scala	1:2000
		aggi.	novembre 2014		
PIANO ATTUATIVO DI INIZIATIVA PRIVATA					
Arch. Piernigiorgio de Flumeri	Iscritto all'Ordine degli Architetti della Provincia di Bergamo al n° 419 con studio in Bergamo e sede operativa in Calolziocorte (LC) viale G.Marconi, 1 tel. 0341.630890 mail: piernigiorgio.deflumeri@gmail.com				
Arch. Maurizio Ori	O+A Ori Arienti srl Paesaggio e Architettura via Pallavicino 1, 26100 CREMONA T. +39 0372.23363 F. +39 037224156 mail: maurizio@oristudio.com www.oristudio.com				
Ing. Luciano Lorenzini	Iscritto all'Ordine degli Ingegneri della Provincia di Livorno al n° 582 con studio in Cecina (LI) via Pasubio 26/A tel. 0586.682241 mail: info@inglorenzini.it				
				complesso tavola tavola 18	

Riqualficazione ambientale in ambito turistico denominata "Golf Costa degli Etruschi"

la proprietà artistica è protetta a norma dell'art. 1 e seg. del R.D.L. del 07.11.1999 n°1365 sul diritto d'autore